
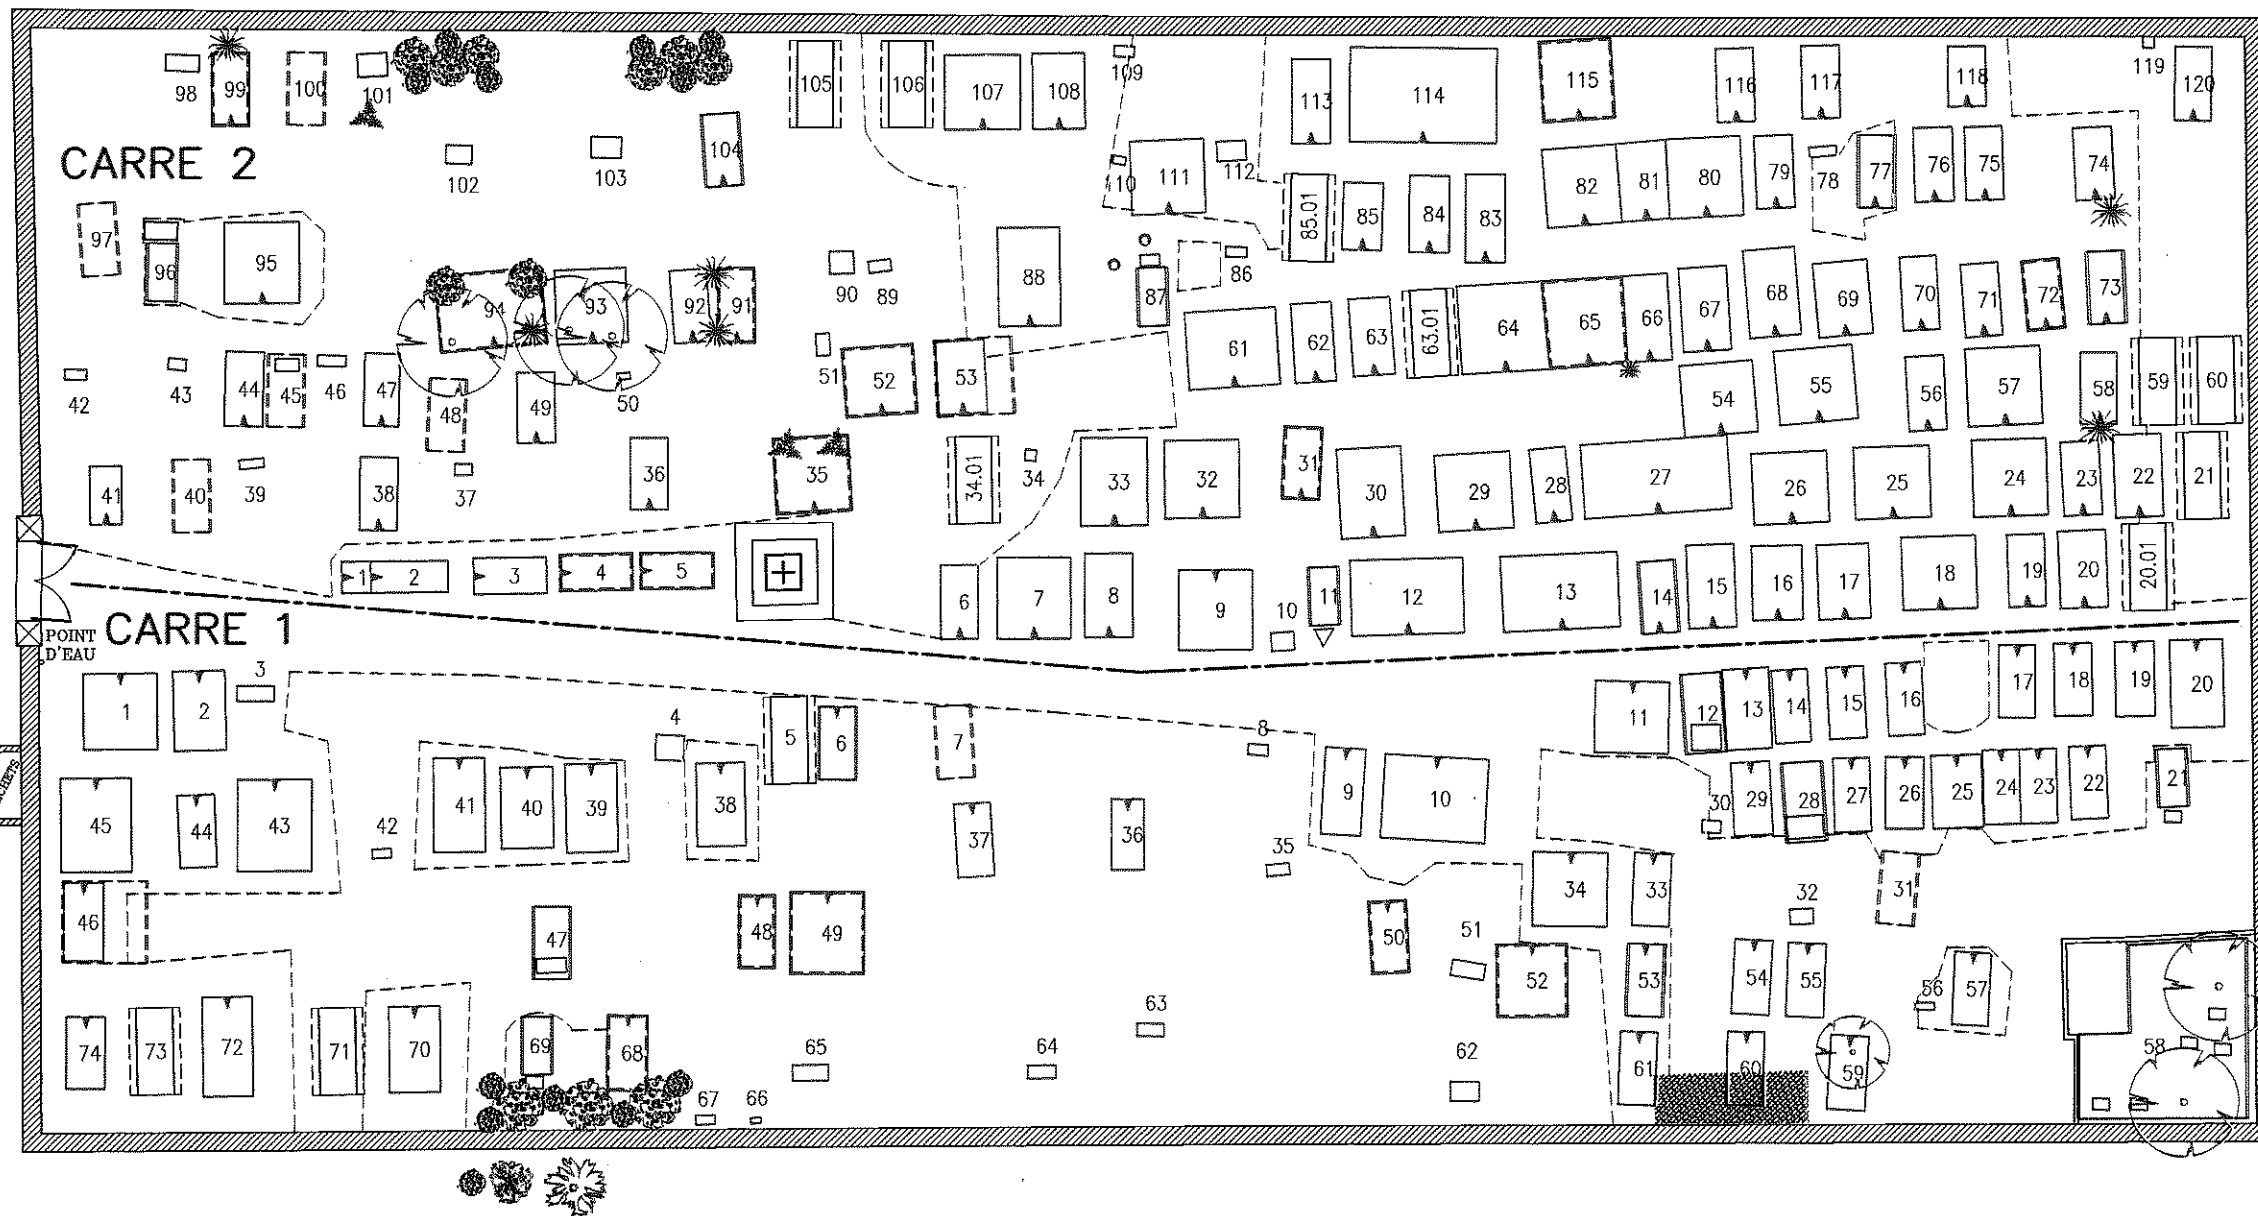


CIMETIERE DE BUFFIGNECOURT

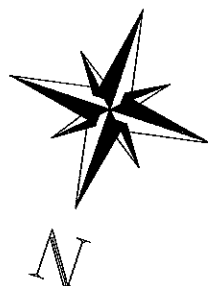

A titre indicatif :

- Pied de tombe
- Emplacement délimité par une ferronnerie

LEGENDE

- Tombe en pierre
- Tombe en terre
- Emplacement réservé simple 1.40 / 2.40
- Emplacement projeté simple 1.40 / 2.40
- Limite de carrés

0,00 10,00

BUFFIGNECOURT		70
	ITV	INTERVENTION
ATC	CC	
TOPO	FC	
EDI	OE	
DAO	OE	
R EDC	JPB	22/04/2015
LIV	IA	14/05/2015
PLAN REDUIT POUR PHOTOCOPIE		
DOSSIER N°: 20150089CIM		